


SUPERFICIES ÚTILES		
PLANTA PRIMERA		
01. Distribuidor	8.23 m ²	
02. Dormitorio 1*	22.62 m ²	
03. Baño 1	5.68 m ²	
04. Patio 1	2.41 m ²	
05. Dormitorio 2*	12.79 m ²	
06. Baño 2	4.69 m ²	
07. Dormitorio 3*	15.50 m ²	
08. Baño 3	4.88 m ²	
09. Dormitorio 4*	18.14 m ²	
10. Baño 4	5.64 m ²	
11. Patio 2	1.47 m ²	
12. Terraza cubierta	12.35 m ²	
13. Terraza abierta	71.92 m ²	
SUPERFICIE ÚTIL PLANTA PRIMERA (sin patios ni terrazas)	98.17 m²	
SUPERFICIE CONSTRUIDA PLANTA PRIMERA (datos a efecto de edificabilidad)	132.81 m²	

SUPERFICIES CONSTRUIDAS	
PLANTA BAJA	166.29 m ²
PLANTA PRIMERA	132.81 m ²
PLANTA SEMISÓTANO	136.8 m ²
	299.10 m²

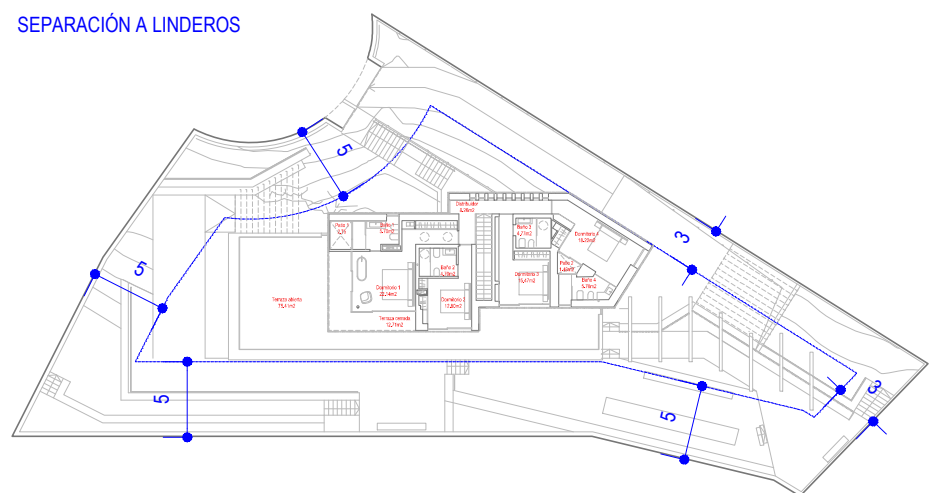

COTA REFERENCIA
+72.5 / +0.00

Proyecto de ejecución. Vivienda Unifamiliar aislada y piscina: Villa San Roque
 en Urb. Invespania P.207.1, 11312 San Roque (Cádiz)

PROMOTOR: GLOUDEMANS & RACENIS DEVELOPMENT S.L. Unión Alalaya, Baja 50 29638 Estepona (Málaga) CIF: B93596468	ARQUITECTO: MUKA ARQUITECTURA SLP D. MOISÉS ROYO MÁRQUEZ Nº COLG.: 17.419	PLANO: A-16	MODIF.:
	EMPLAZAMIENTO: Urb. Invespania P.207.1, 11312 San Roque (Cádiz)	FECHA: OCTUBRE 2018	ESCALA: 1/100
COMPROBADO: MOISÉS ROYO MÁRQUEZ col. 17419		PLANO: PLANTA PRIMERA. SUPERFICIES	

mukaarquitectura.com
 t. 91 521 65 79 m. 652 43 84 35

Madrid (HQ) / Málaga / Ciudad Real
 marbella@mukaarquitectura.com

B-85411668